


n = 3.22

Pielikums NT

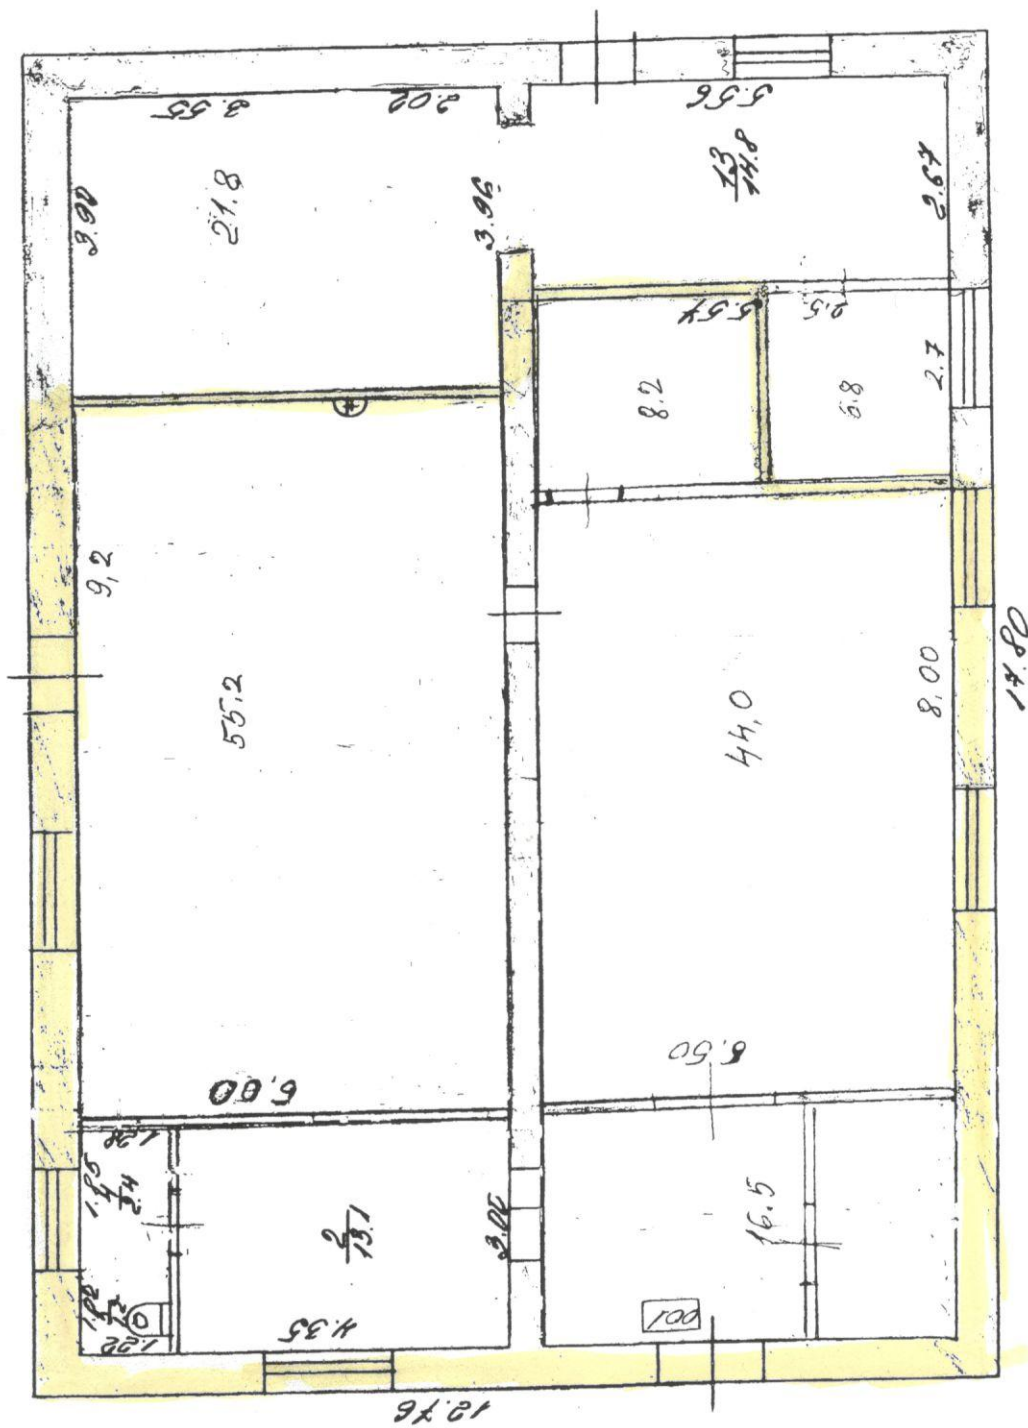

Būves kadastra apzīmējums: 2500 001 4811 003