


Stacijas, 63

h = 3.22

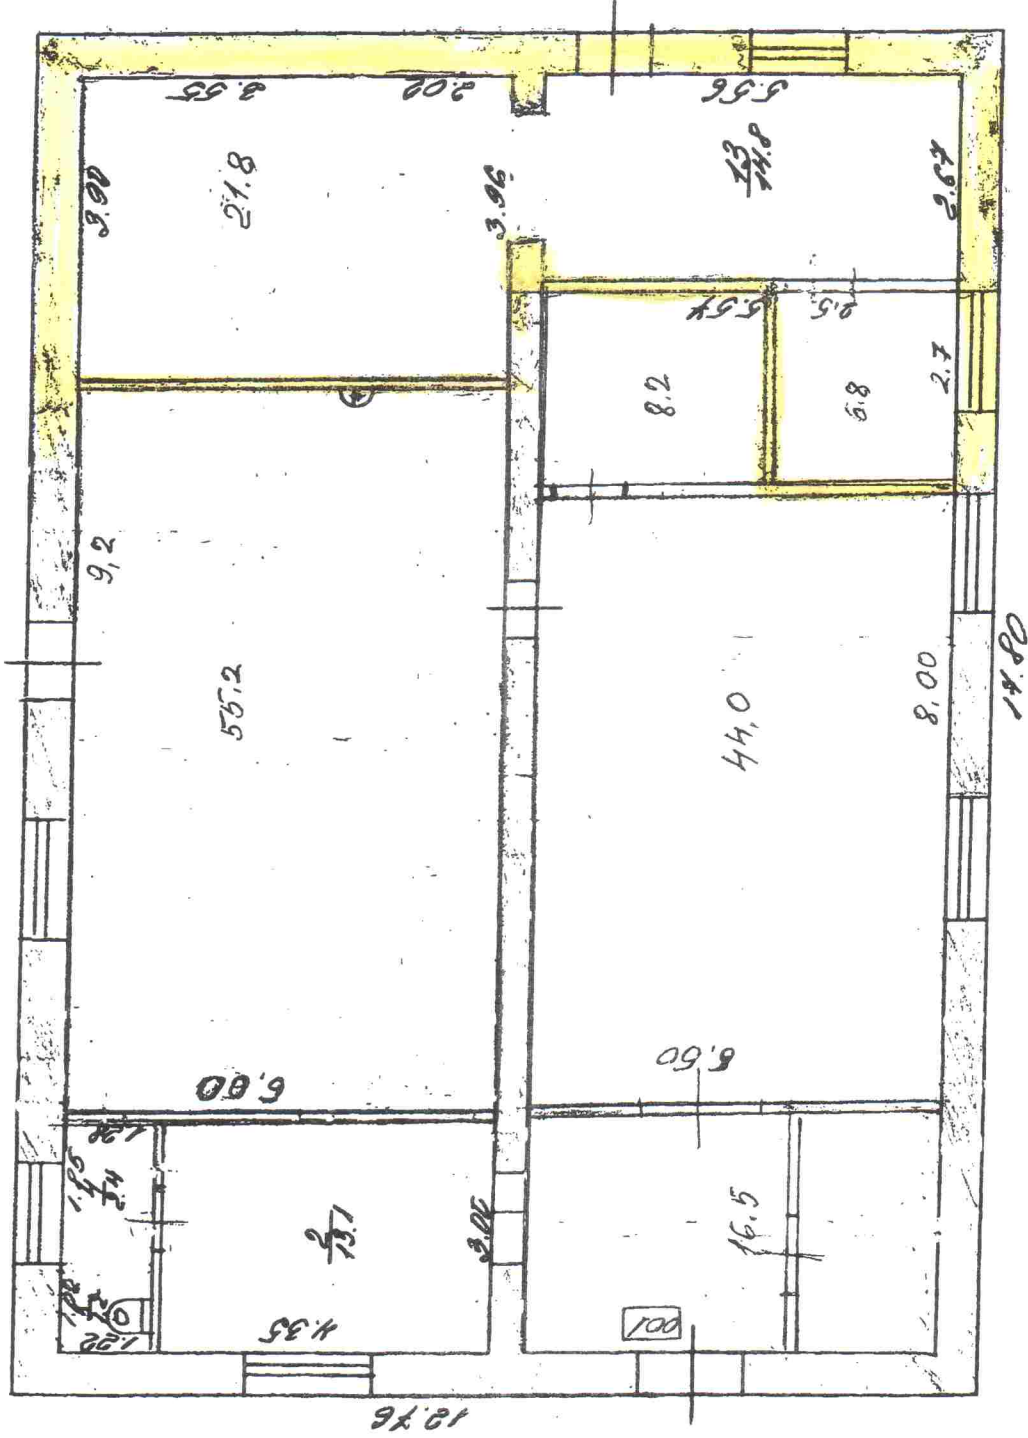

Būves kadastra apzīmējums: 0500/001/4811/003