


BŪVES 1. STAVS

*Višņu 219*

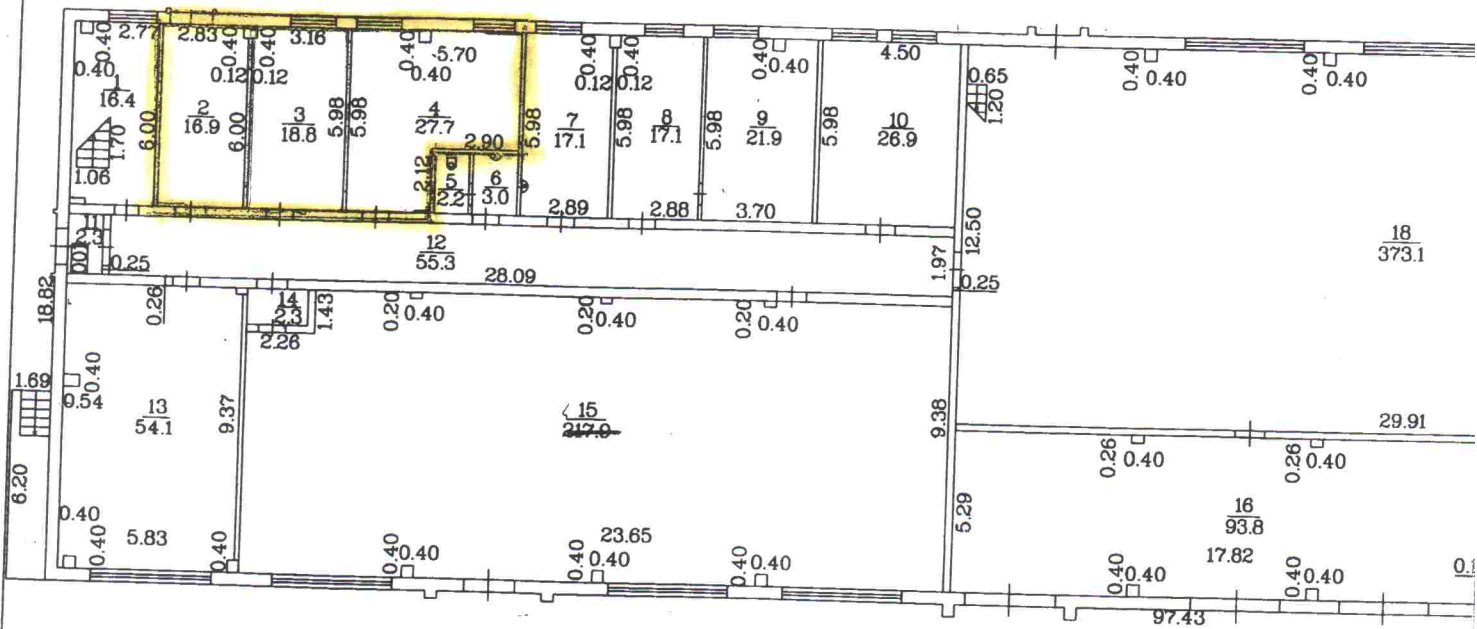

Mērogs 1:250

Būves kadastra apzīmējums 1