



GRIEZUMS "A-A", M1:25

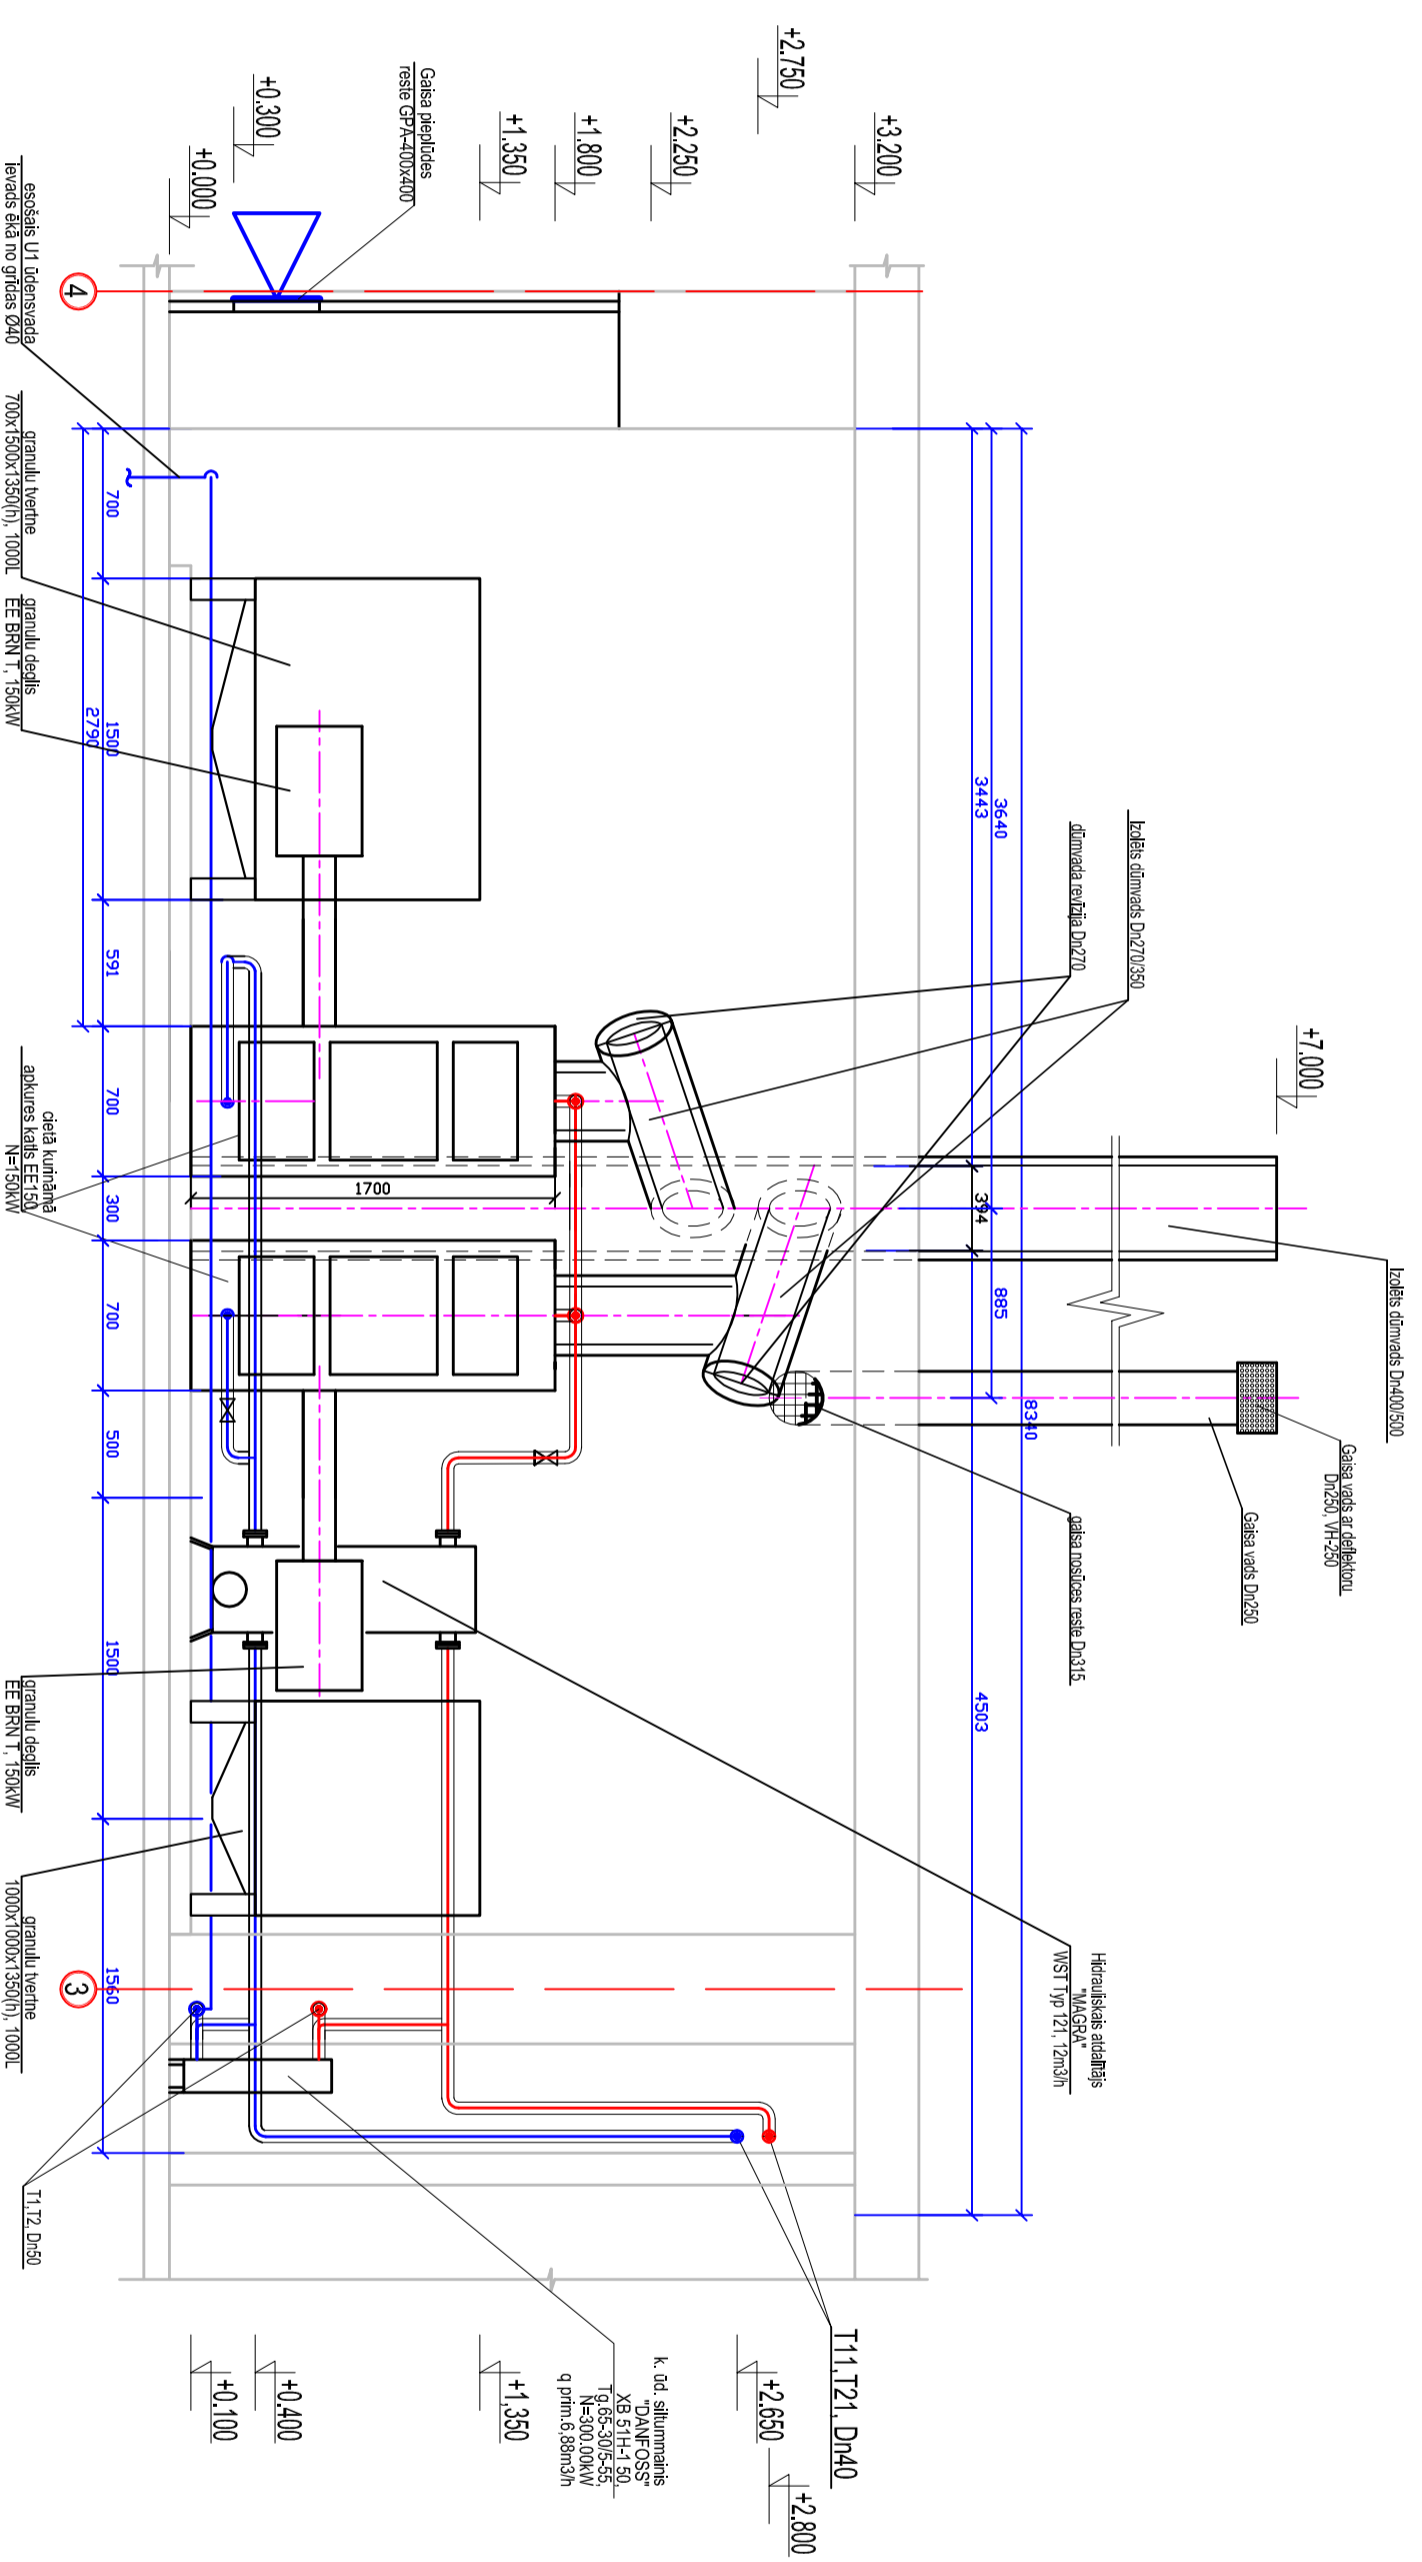

APK. TĒLPAS PLĀNS, M1:25

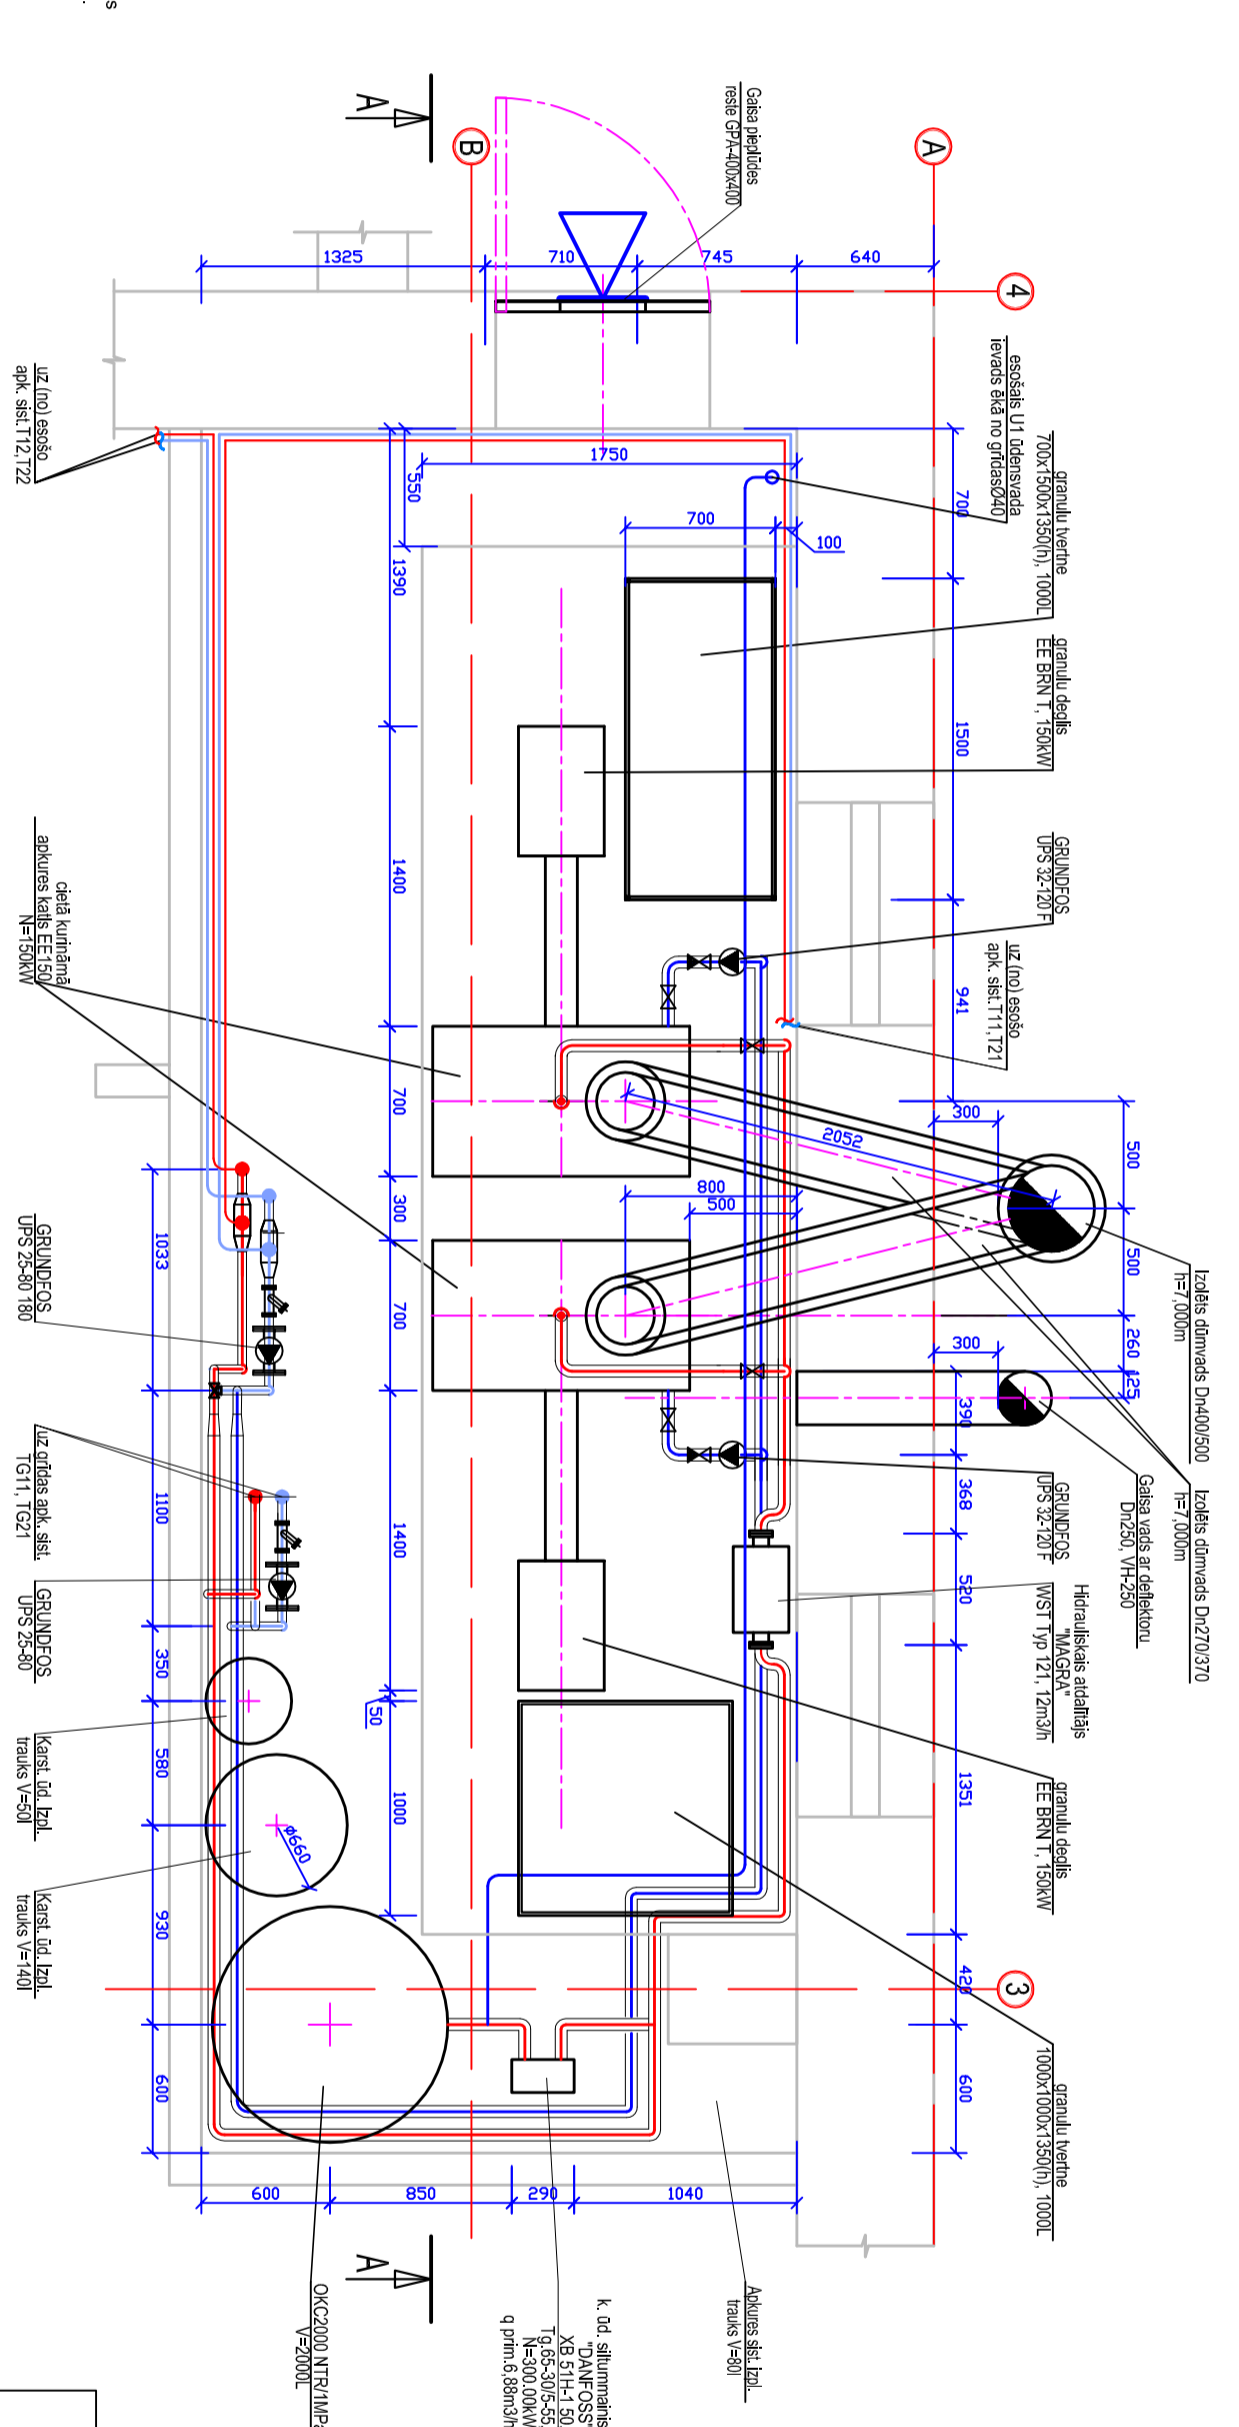

Piezīmes:

Caunūvadus un sadalīšos mezģlus izolat ar akmeņs vates čaulām, kas pakārtātas ar folģju, izolācijas biezums 40mm.

SIA EDOS-M Būvkomersanta reģ.Nr. 7173AR		Pasūtītājs: PASŪLĪDĒJIS SIA "SAZIŅES PAKALPOJUMU KOMBĪNĀTS" Reģ. Nr. 4150302428, Vārdu iela 21 k. Daugpils, LV-5410	
Proj. Vard.	N. Kozlova	11.12	APK. TĒLPAS PLĀNS, M1:25 GRIEZUMS "A-A", M1:25
Izstrādāja	E. Karņis	11.12	
			Stadija: TP Mēroka: SM-2