



### FASĀDE E - A M 1:100

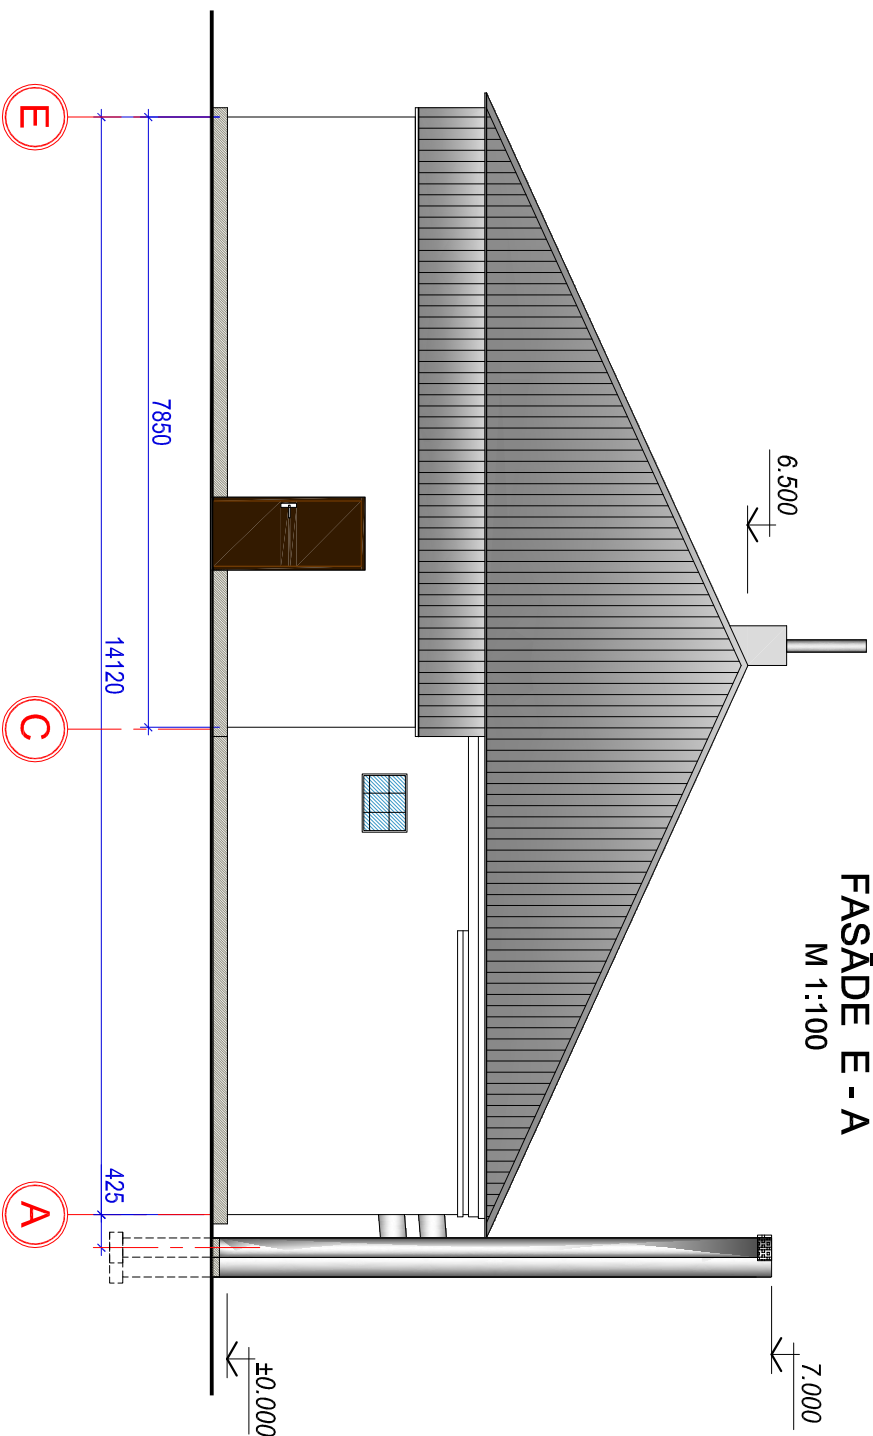

### KRĀSU TONI - CAPAROLCOLOR katalogs

- Ārsienas apdare- dekoratīvas apmetums, krāsojums
- fasādes silīkāt. kr.t. Nr.-Basalt 18
- Cokols - Basalt 14

### FASĀDE 5 - 1 M 1:100

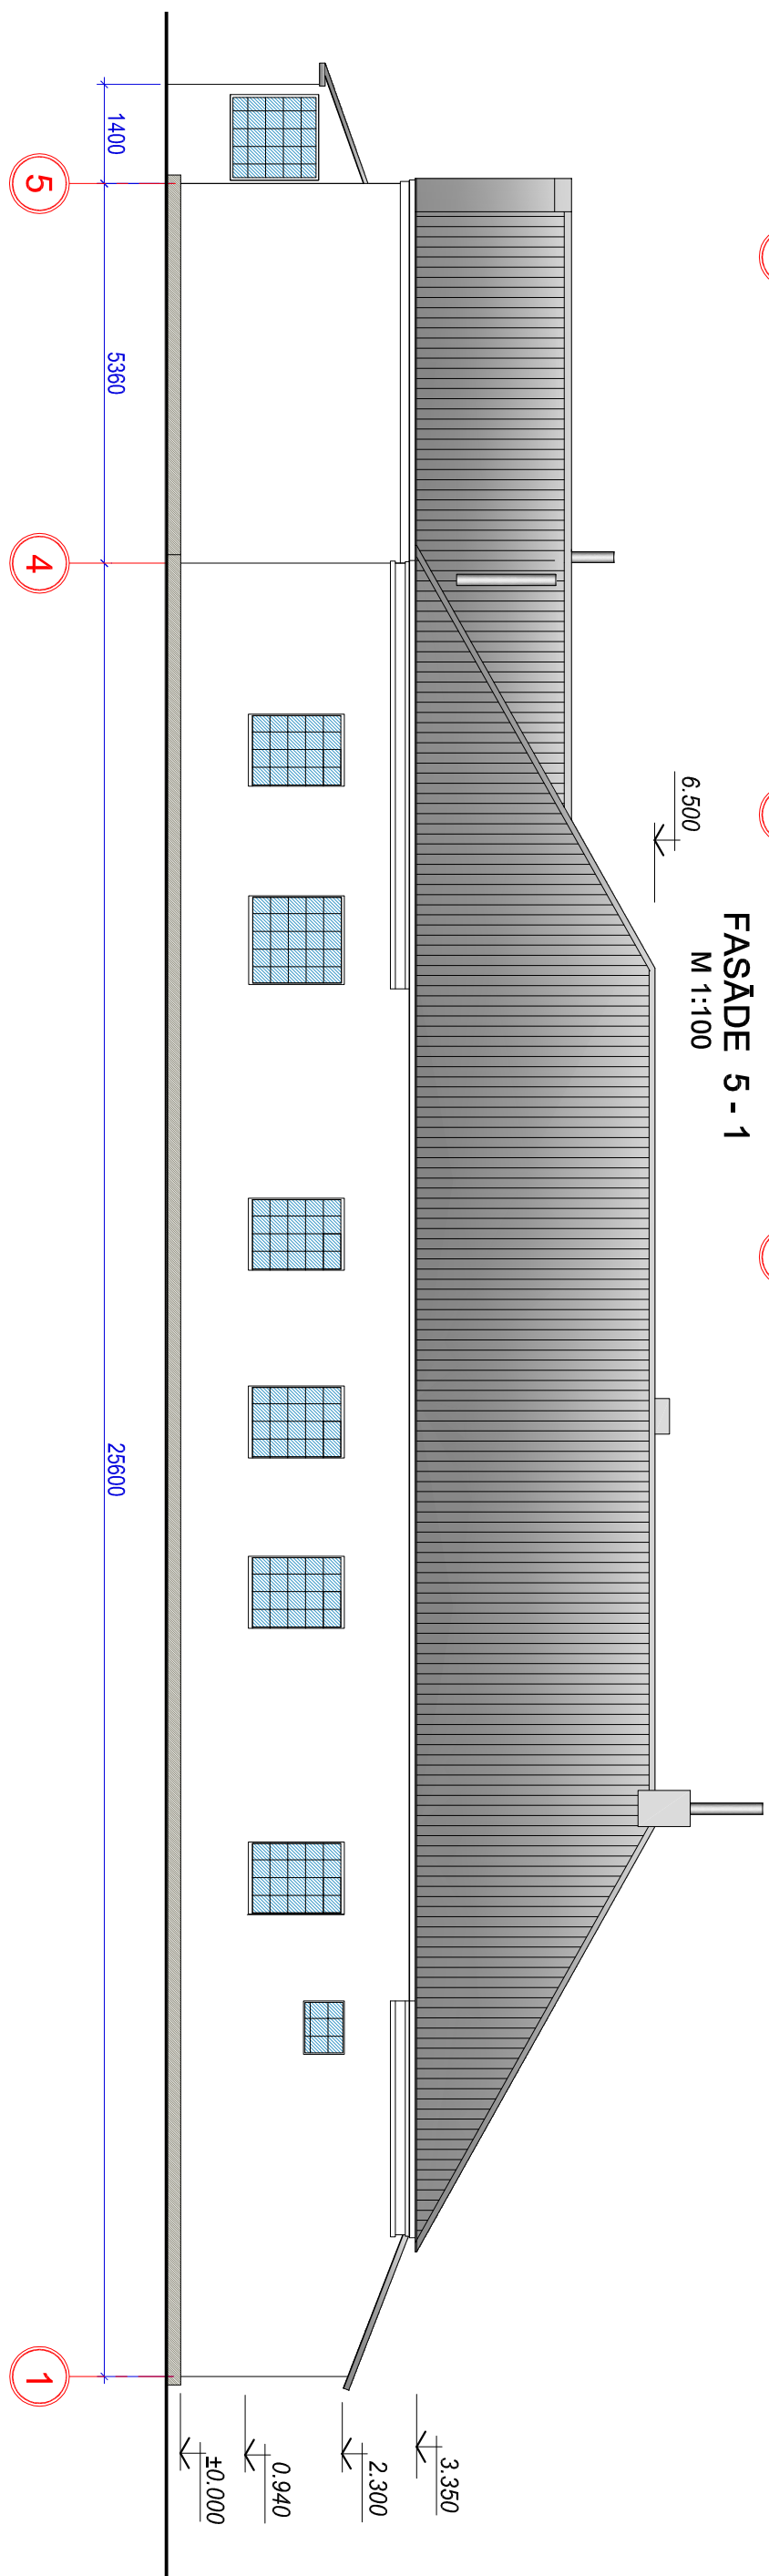

### Piezīmes:

1. Izmēri doti milimetros, augstuma atzīmes - metros.
2. Par ±0.000 atzīmi pieņemts esoša ēkas cokola līmenis.
3. Visus izmērus precizēt uz vietas.

<b>SIA EDOS-M</b>		Pasūtītājs: <b>PAŠVALDĪBAS SIA "SADZĪVES PAKALPOJUMU KOMBINĀTS",</b>	
Būvkomersanta reģ.Nr. 7173-R		Reģ. Nr. 41503002428, Višķu iela 21 k, Daugavpils, LV-5410	
Proj. vad.	N.Kozlova	10.2012.	<b>FASĀDES E-A, 5-1.</b>
Arhitekts	L.Buročkina	10.2012.	
		Objekts: <b>Pirts ēkas rekonstrukcija - katlu telpas ierīkošana Sēlijas ielā 18, Daugavpils.</b>	
		M1:100	
		Stadija	Marka
		TP	AR-3
		Reģ.Nr.	