



Elektrisko tīku plāns

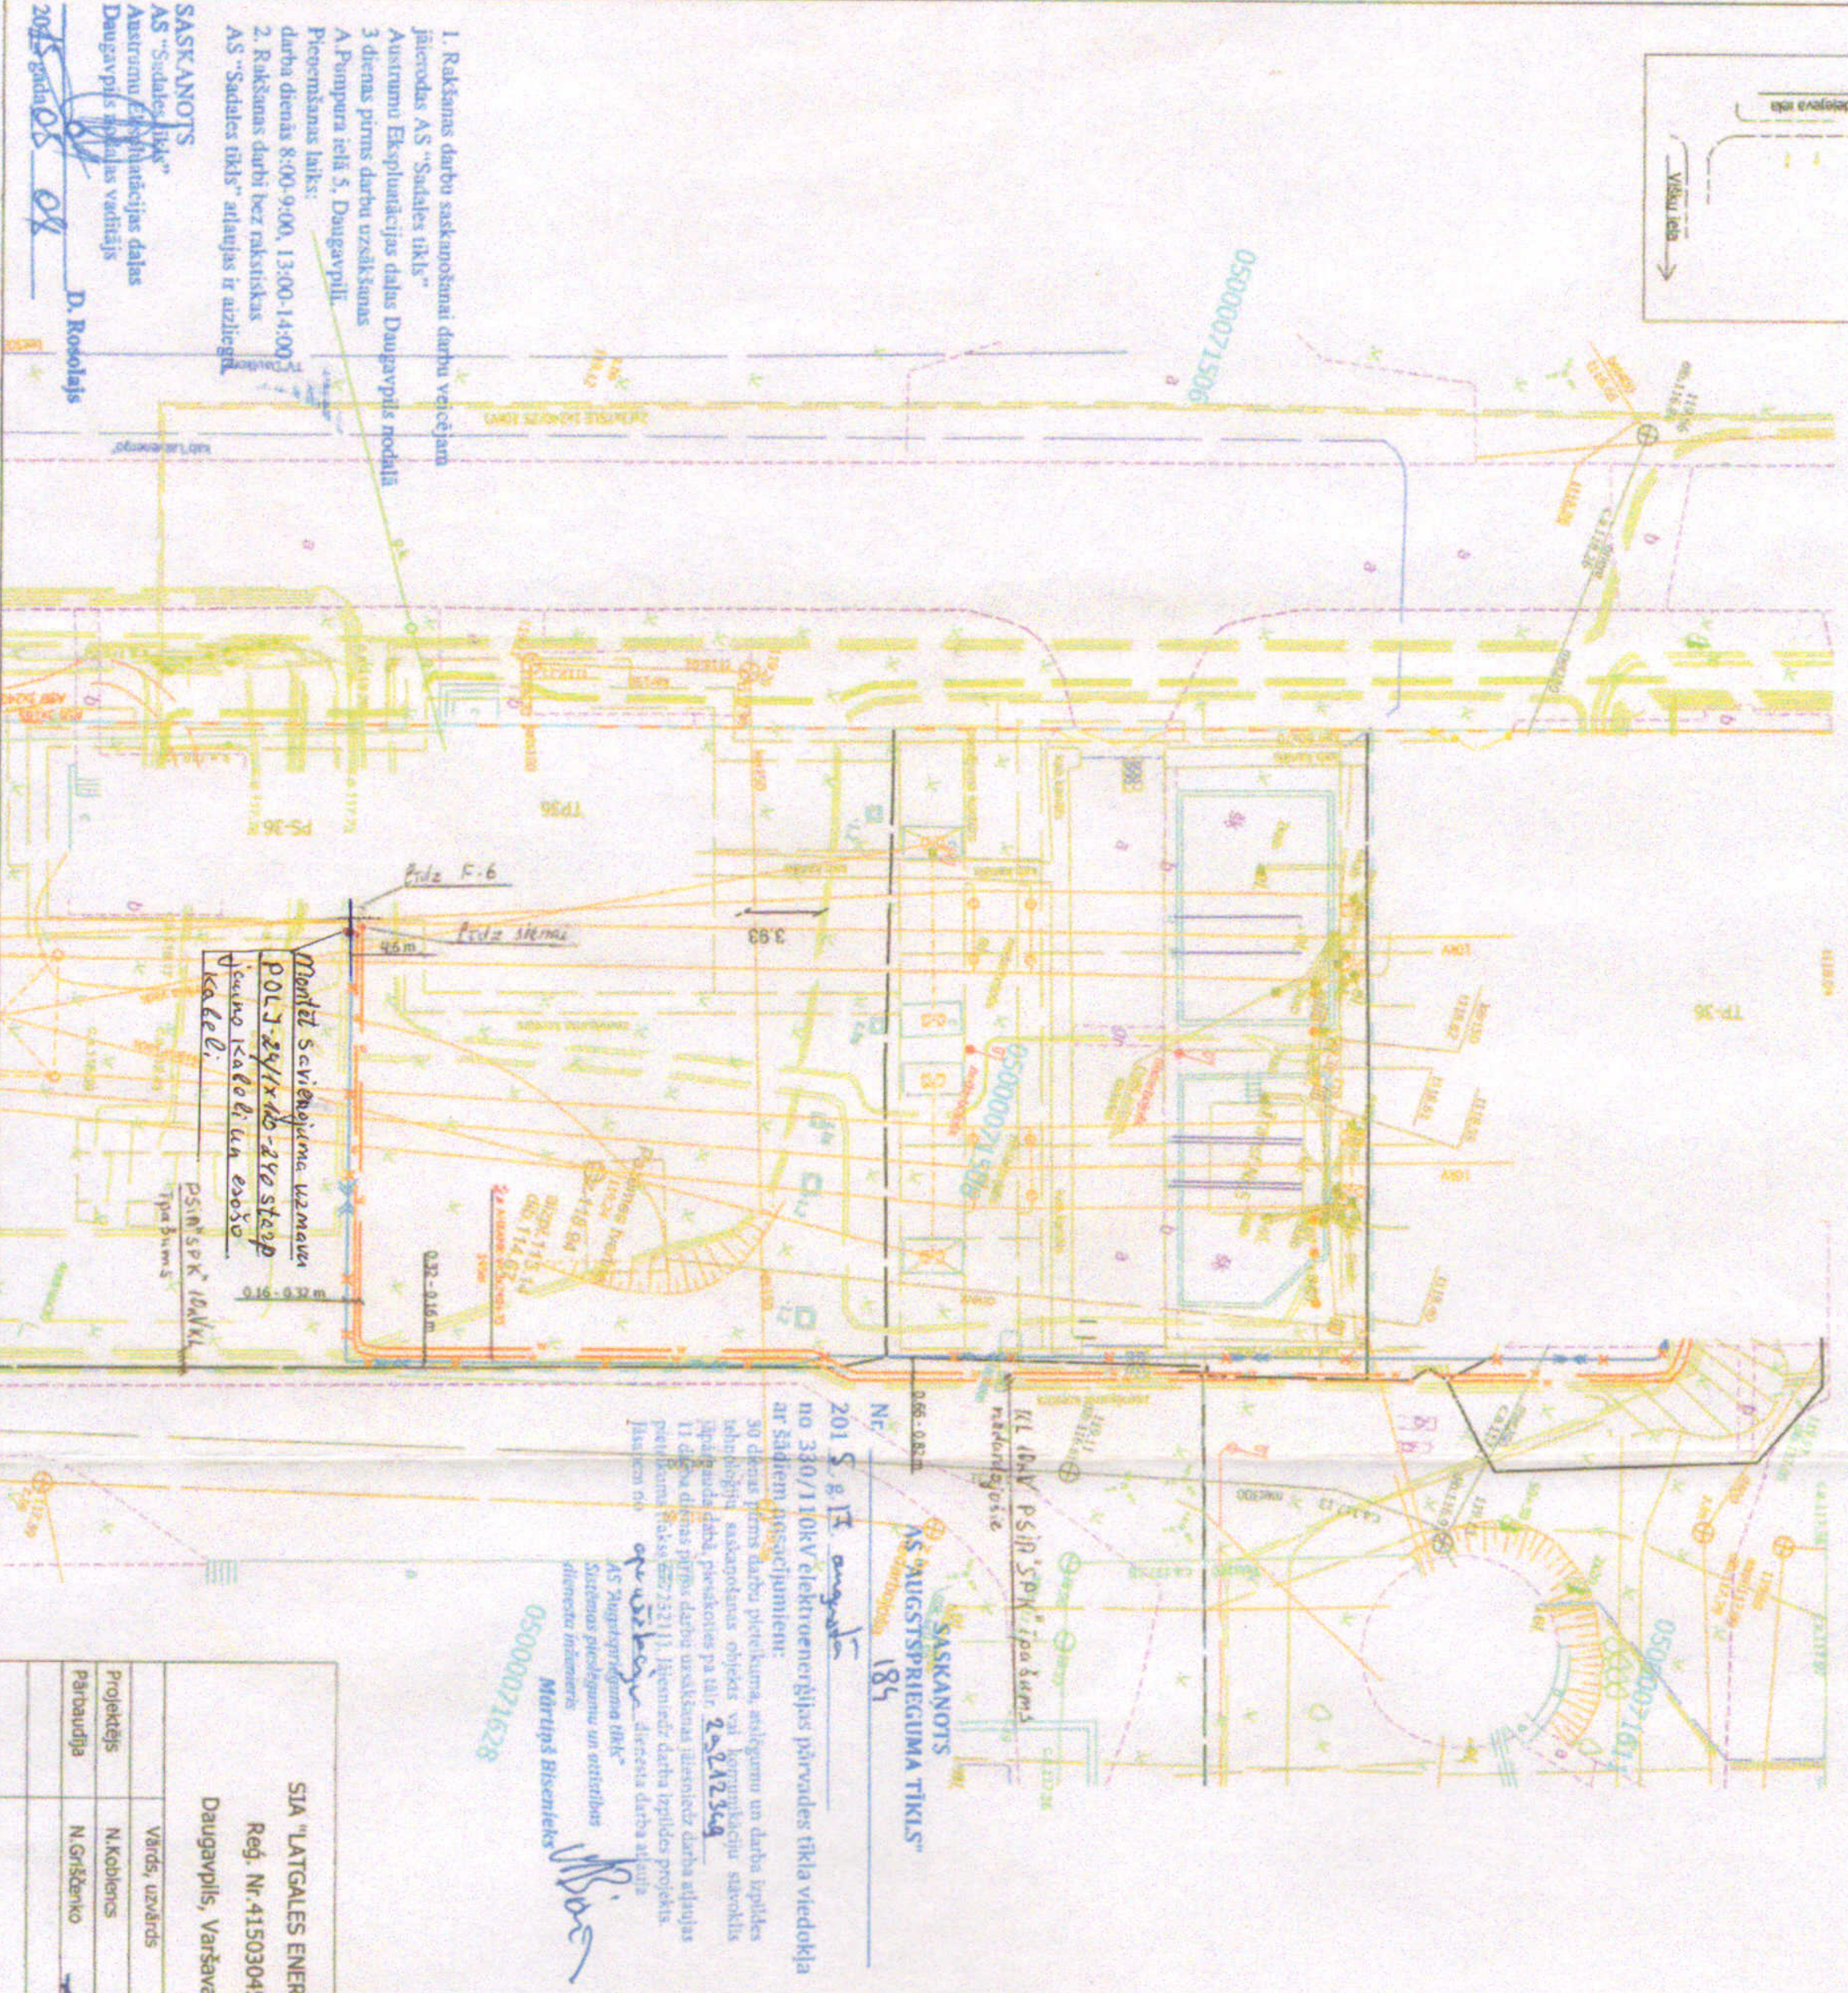

U=10kV

- Pezīmes:
1. Projekts izstrādāts pamatojoties uz AR ST Austrumu Kapitālieguldījumu daļas projektēšanas uzdevumu Nr. 30KJ10-09.01/357.
 2. Likt kabelu līniju no St-10kV A/g. 36 līdz SP-70.
 3. Projektējamo kabelu līniju līkt tranšējā ne mazāk, kā 0.7m dziļumā zem esošās zemes virsmas.
 4. Pirms būvdarbu uzsākšanas brīdīnāt zemes gabalu īpašniekus par nākamajiem darbiem.
 5. Būvdarbu veikšanas laikā ievērot visus esošās inženierkomunikācijas aizsardzības noteikumus.
 6. Visus montāžas darbus veikt saskaņā ar spēkā esošajām normām un noteikumiem.

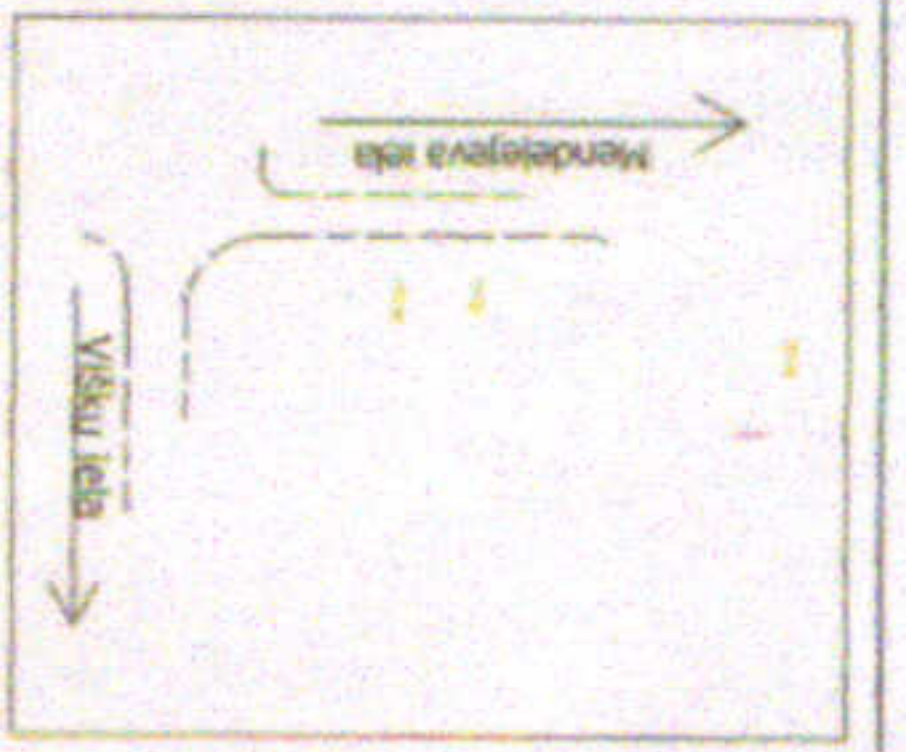

Saskaņošana ar zemes īpašniekiem:

Kadestra numurs	Īpašnieks
05000071628	SIA "BORG"
05000071611	PSIA "SPK"
05000071508	AS "Latvenergo"

SASKAŅOTS
Nekustamā īpašuma īpašnieks
AS "Latvenergo"
Administratīvais direktors A. Kurgs
Rīgā, 20.15. g. 19.08.

AS "Sadales tīkls"
Kapitālieguldījumu funkcijas
Austrumu Kapitālieguldījumu
elektronizācijas (A)
E. Štāls
19.08.2015. Sāskolds Chrisis

AS "Augstsprieguma tīkls"
Sistēmas piezīmes un orientācija
Mārtiņš Bisenieks
05000071628

2015. g. 11. mēn. 18. d.
no 330/110kV elektroenerģijas pārveides tīkla viendokļa
ar šādiem apzīmējumiem:
30 dienas pirms darbu pabeigšanas, atļaujam un darba izpildes
tehnoloģiju saskaņotības objektā vai ierīkojamajās sistēmās
līdzdarbības darbu, pieņemoties pa tālruni 29242364
11 dienas pirms pabeigšanas darbu uzsākšanas jānosūta darba atļaujas
pārbaudītājam (29242364). Jāņem vērā darba vietas projekts
Jūliemā no 04.08.2015. g. dienestā darba atļauja

Montāžas ieviešanas uzdevumi
P.O.L.T. 29/11/15 no 210. stadijas
Daugavpils filiāles veiktājs
kabeļi,
PSN SPK 10kV
Ipašnieks

1. Rakstains darbu saskaņotājam darbu veicējam
jānosūta AS "Sadales tīkls"
Austrumu Eksploatacijas daļas Daugavpils nodalī
3 dienas pirms darbu uzsākšanas
A. Pumpura ielā 5, Daugavpils.
Pieņemšanas laiks:
darba dienās 8:00-9:00, 13:00-14:00
2. Rakstains darbi bez rakstiskas
AS "Sadales tīkls" atļaujas ir aizliegti.

SASKAŅOTS
AS "Sadales tīkls"
Austrumu Eksploatacijas daļas
Daugavpils filiāles veiktājs
D. Rosolajs
2015. gada 08.09.

SIA "LATGALES ENERGOBŪVE"		Pasūtītājs:		Pasūtījuma nr.:	
Reģ. Nr. 41503045569		Pakalpojumus SIA Sadržes pakalpojumu kombinātā			
Daugavpils, Varšavas iela 13		Objekts:		Esošās 10kV kabelu līnijas F-6 no A/st. 36 līdz SP-7D "Biznesa parks" sakārtošana	
Vārds, uzvārds		Pārbaudījis	Datums	Stadija	
N.Kobloņs		Mārtiņš Bisenieks		Lapa	Lapas
Pārbaudīja		08.09.2015		TP	ELT-2
N.Griščenko		08.09.2015		Mērogs	1:500
				Būvkomersanta reģistrācijas apliecība Nr. 6249-R	